


**LEGENDA
SINTESI CATASTI**

- Edifici già esistenti nel Catasto Teresiano del 1723
- Edifici già esistenti nel Catasto del 1901
- Edifici già esistenti nel Catasto del 1902-1960
- Edifici già esistenti nel Catasto del 1961
- Edifici esistenti nel Catasto attuale
- Edifici esistenti nel Catasto Teresiano del 1723 e successivamente demoliti
- Edifici esistenti nel Catasto del 1901 e successivamente demoliti
- Edifici esistenti nel Catasto del 1902-1960 e successivamente demoliti
- Edifici esistenti nel Catasto del 1961 e successivamente demoliti
- Edifici esistenti nei Catasti del 1901 e 1902-1960 e successivamente demoliti
- Edifici esistenti nei Catasti del 1902-1960 e 1961 e successivamente demoliti
- Edifici esistenti nei Catasti del 1901, 1902-1960, 1961 e successivamente demoliti
- Edifici esistenti nei Catasti del 1723, 1901, 1902-1960 e successivamente demoliti

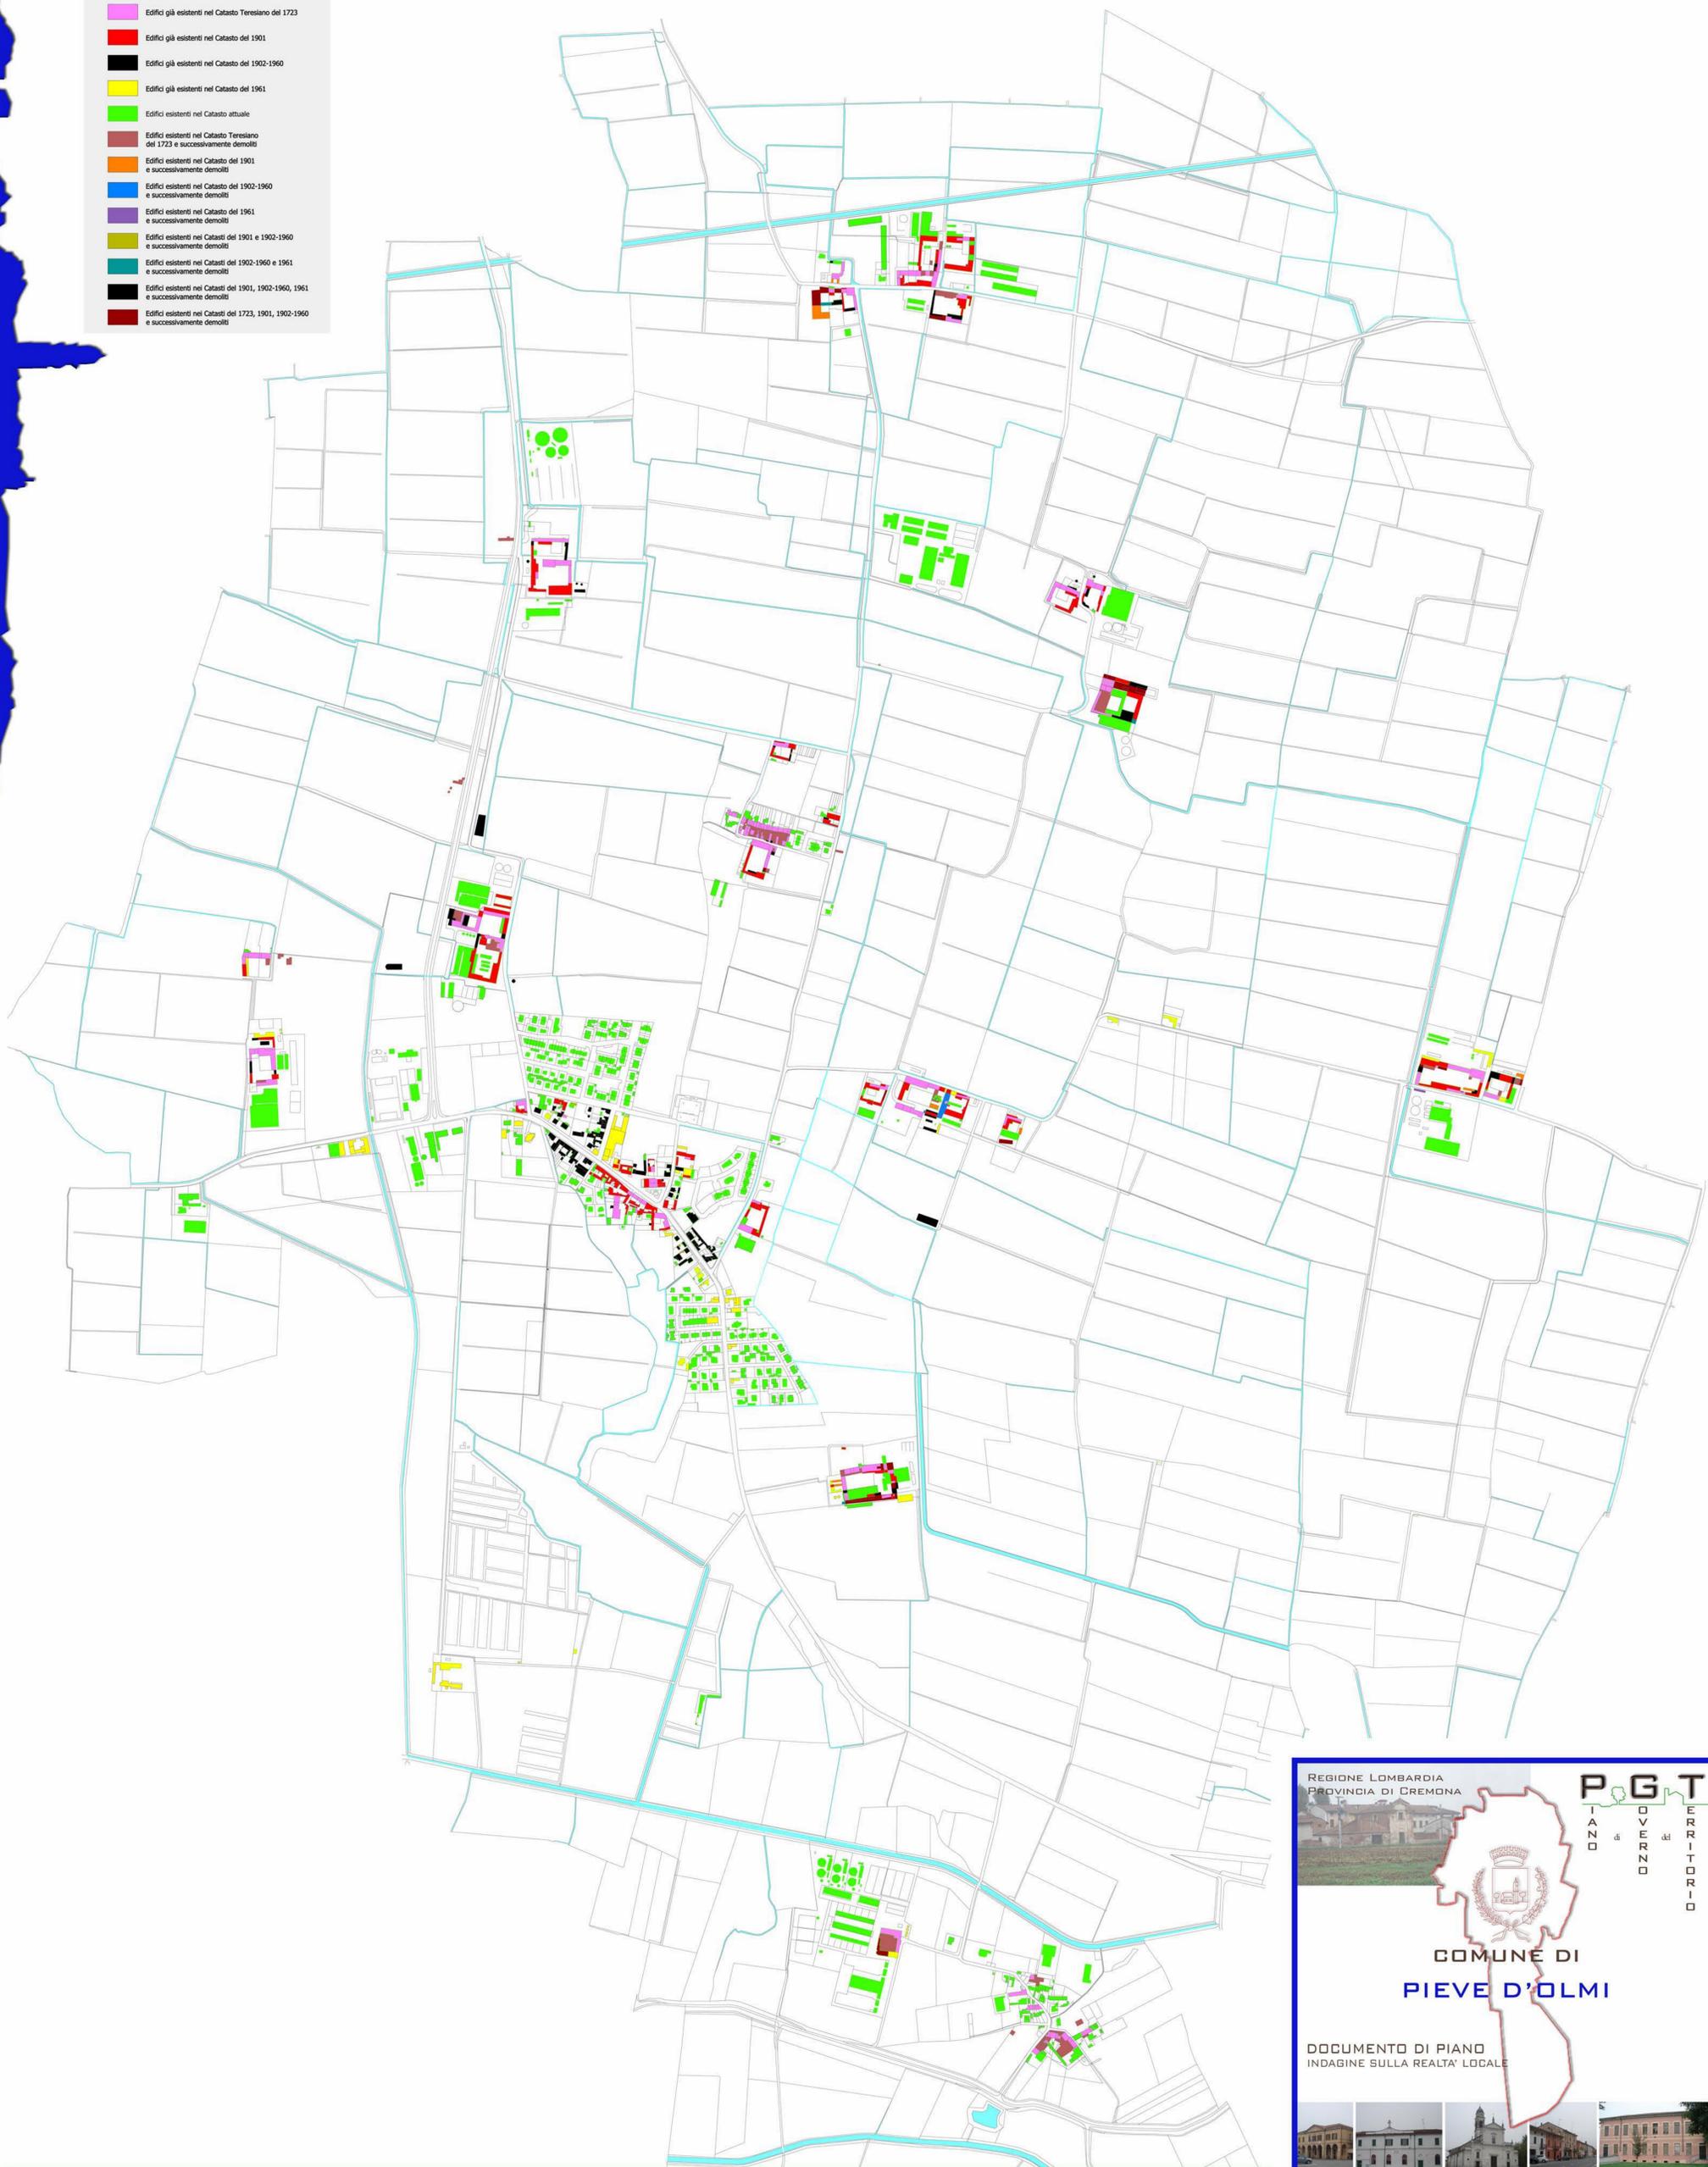

P G T

REGIONE LOMBARDIA
PROVINCIA DI CREMONA



COMUNE DI
PIEVE D'OLMI

DOCUMENTO DI PIANO
INDAGINE SULLA REALTÀ LOCALE








Elaborato n° DP.2.1.6
scala 1:5000

SINTESI DEI CATASTI NORD

Progetto: Arch. GIANFRANCO LINI
Collaborazioni: Arch. SILVIA MORASSI

N° 39

ADOZIONE DLB C.C. N. DEL
APPROVAZIONE DLB C.C. N. DEL